


台儿庄革命烈士陵园保护范围勘测定界图

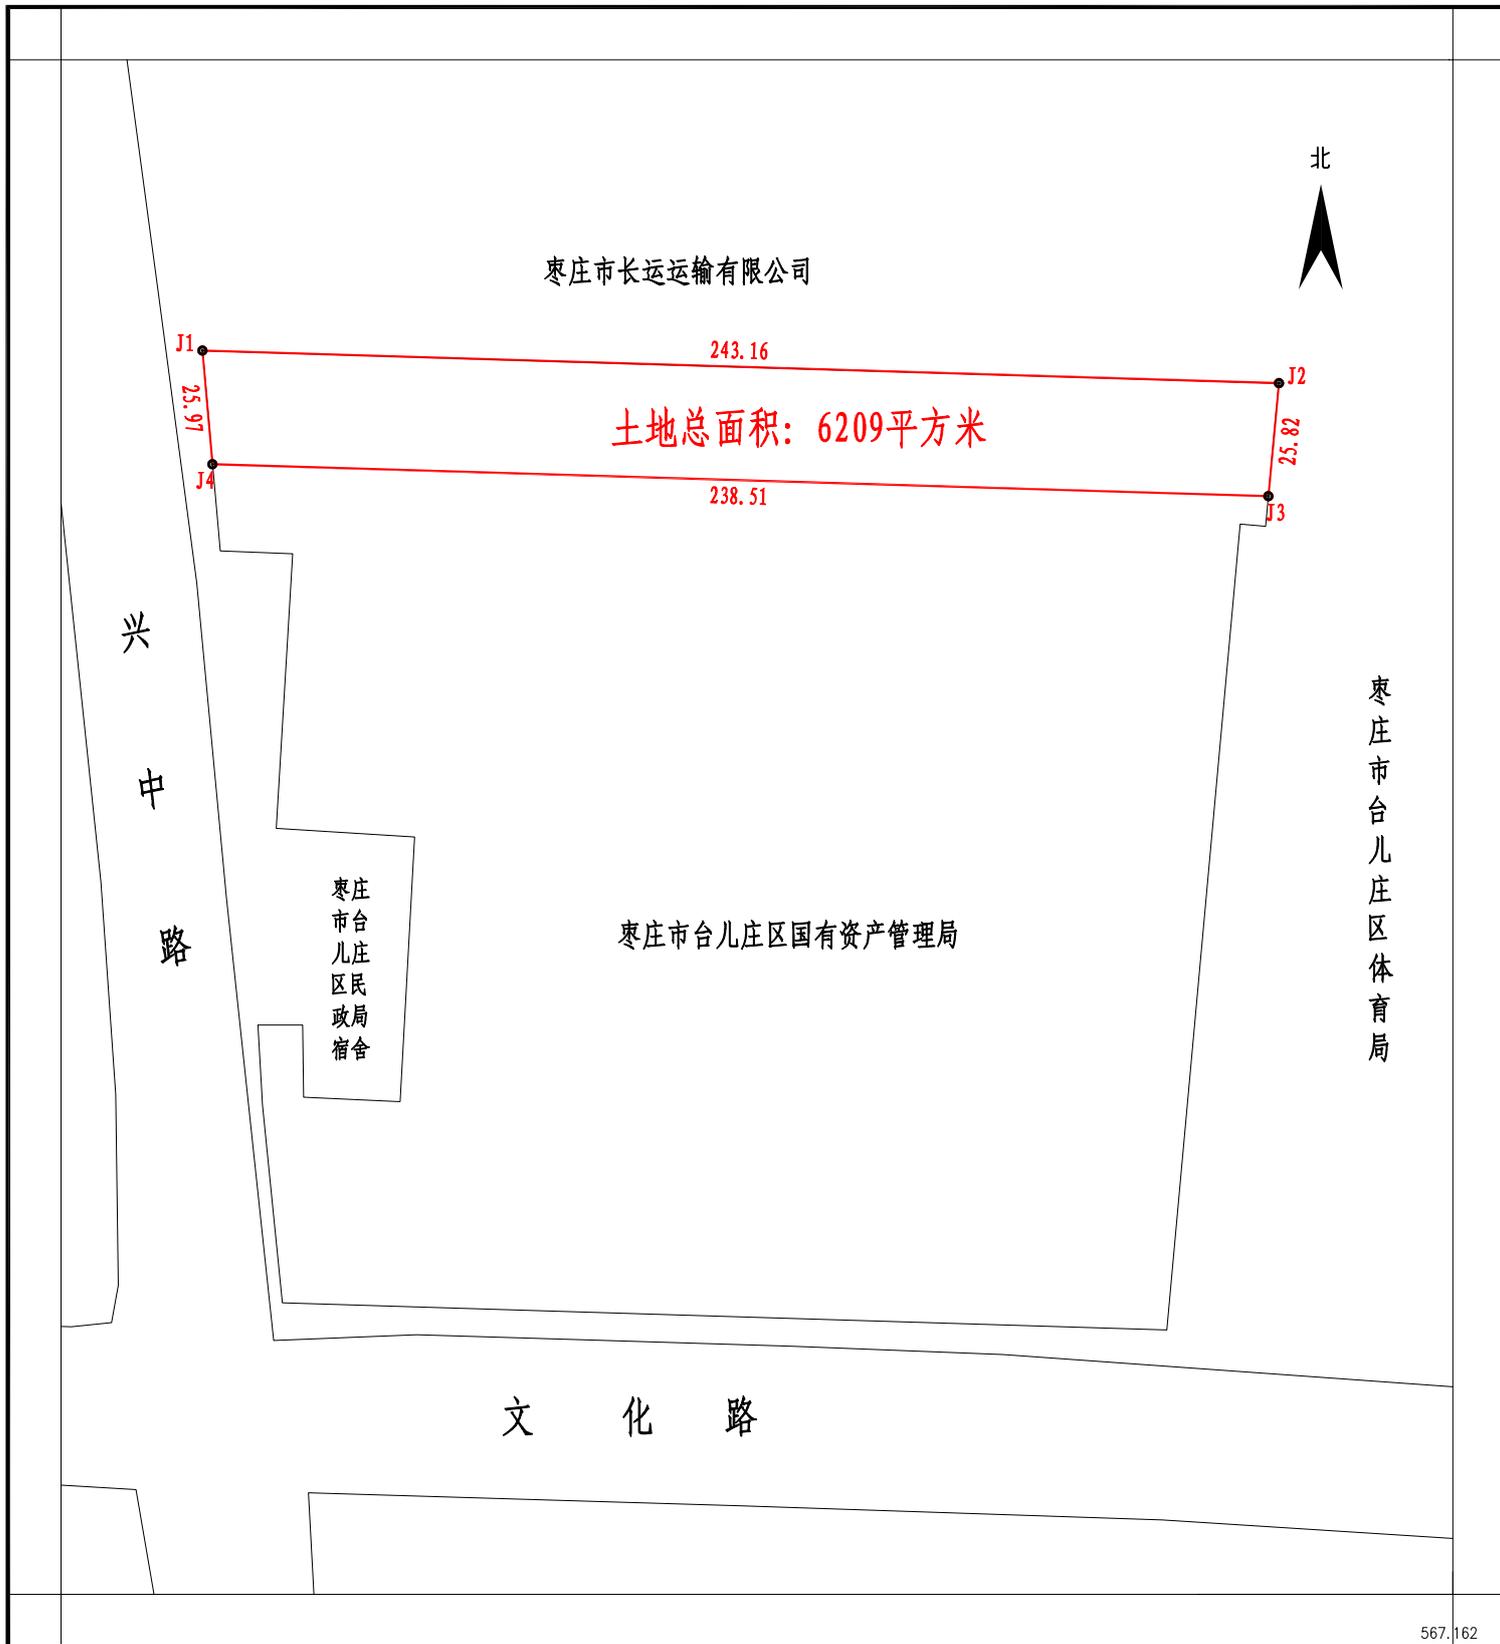

567.162

1:1500

单位: 米 (平方米)